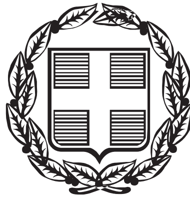


ΕΦΗΜΕΡΙΣ ΤΗΣ ΚΥΒΕΡΝΗΣΕΩΣ

ΤΗΣ ΕΛΛΗΝΙΚΗΣ ΔΗΜΟΚΡΑΤΙΑΣ

ΤΕΥΧΟΣ ΤΕΤΑΡΤΟ **Αρ. Φύλλου 315**

2 Ιουνίου 2000

ΑΠΟΦΑΣΕΙΣ

Αριθ. 1038203/3383/Β0010

Καθορισμός των ορίων του αιγιαλού του παλαιού αιγιαλού και δημιουργία ζώνης παραλίας στη θέση Μηνύματα - Σχίνος Δήμου Ιθάκης.

Ο ΥΠΟΥΡΓΟΣ ΟΙΚΟΝΟΜΙΚΩΝ

Έχοντας υπόψη:

1. Τις διατάξεις του Ν.3200/55 «περί διοικητικής αποκέντρωσης» όπως αυτές τροποποιήθηκαν και ισχύουν σήμερα με τα Ν.Δ. 532/70, Β.Δ. 704/70, Β.Δ. 705/70, Β.Δ. 192/72, Π.Δ. 71/84. Π.Δ. 347/86, Ν. 2026/92 και Π.Δ. 97/93».

2. Τις διατάξεις του Α.Ν.2344/40 «περί αιγιαλού και παραλίας», όπως έχουν τροποποιηθεί και συμπληρωθεί μεταγενέστερα.

3. Τις διατάξεις του ΒΔ 439/70 «περί συμπληρώσεως των διατάξεων περί αιγιαλού».

4. Τις διατάξεις του άρθρου 20 Ν. 719/77 «περί του τρόπου σύνταξης τοπογραφικών - υψομετρικών διαγραμμάτων από ιδιώτες μηχανικούς κ.λπ.».

5. Τις διατάξεις του άρθρου 100 του Π.Δ.284/88 «περί συγκροτήσεως μεταξύ άλλων και της Επιτροπής καθορισμού ορίων αιγιαλού και παραλίας και θέσεων αμμοληψίας».

6. Την υπ'αριθμ.1078204/927/0006Α/6.8.1992 κοινή Υπουργική Απόφαση των Υπουργών Προεδρίας και Οικονομικών, με την οποία διατηρείται σε ισχύ η Επιτροπή καθορισμού ορίων αιγιαλού και θέσεων αμμοληψίας.

7. Τις διατάξεις του άρθρου 19 παράγραφος 5 Δ.Ν.2344/95, του άρθρου 52 παράγραφος 6 Ν. 2218/94, του άρθρου 4 παραγρ.7 του Ν. 2240/94, δυνάμει των οποίων αρμοδιότητες του Υπουργείου Οικονομικών που είχαν μεταβιβασθεί στους Νομάρχες, ανήκουν στον Περιφερειακό Δ/ντή, σε συνδυασμό με αυτές του άρθρου 14 παράγρ.2 του Ν.2399/96 με τις οποίες προβλέπεται η κατάργηση των θέσεων των Περιφερειακών Δ/ντών, οι αρμοδιότητες πλέον του οποίου περιήλθαν στο Γενικό Γραμματέα της Περιφέρειας και ασκούνται από τον Αναπληρωτή Περιφερειακό Διευθυντή.

8. Τις διατάξεις του τέταρτου εδαφίου της παραγράφου 2 του άρθρου 1 και της παραγρ.6 του ιδίου άρθρου του Ν. 2503/97 «Διοίκηση, οργάνωση, στελέχωση της Περιφέρειας, ρύθμιση θεμάτων για την Τοπική Αυτοδιοίκηση και άλλες διατάξεις» (ΦΕΚ 107/Α), σύμφωνα με τις οποίες οι Περιφερειακές Υπηρεσίες του Υπουργείου Οικονομικών που συγκροτούσαν την Περιφερειακή Διοίκηση του Νομού ή Νομαρχίας, δεν υπήχθησαν στην ενιαία οργανική μονάδα της Περιφέρειας, ούτε καταργήθηκαν, αλλά αποτελούν από 1.9.1997, Υπηρεσίες του Υπουργείου Οικονομικών.

9. Την 1087903/1481/0006Β/28.8.1997 απόφαση Υπουργού Οικονομικών «περί μεταβίβασης αρμοδιοτήτων του Υπουργού Οικονομικών στους Προϊσταμένους των Περιφερειακών Υπηρεσιών του Υπουργείου Οικονομικών πλην Γ.Λ.Κ. και Γ.Χ.Κ.».

10. Την από 5.11.1999 έκθεση της κατά το άρθρο 100 του Π.Δ.284/88 αρμόδιας Επιτροπής καθορισμού ορίων αιγιαλού και παραλίας για τον καθορισμό ορίων αιγιαλού, παλαιού αιγιαλού και δημιουργία ζώνης παραλίας στη θέση Μηνύματα - Σχίνος επισπεύδοντος Δήμου Ιθάκης.

11. Το από Ιανουάριο 1998 τοπογραφικό - υψομετρικό διάγραμμα, κλίμακας 1:500, αποτελούμενο από (4) πινακίδες, που συντάχθηκε από τον Τοπογράφο Μηχανικό Βασίλη Πινιατώρο και το οποίο ελέγχθηκε ως προς την ακρίβεια της αποτύπωσης από την Αλυσανδράτου Καλομοίρα Υπομηχανικό της Τ.Υ.Δ.Κ. Ν.Κεφ/νίας στις 15-9-1998 και θεωρήθηκε την ίδια ημερομηνία από τον Προϊστάμενο της ΤΥΔΚ Ν.Κεφ/νίας , όπως ορίζουν οι διατάξεις του άρθρου 20 του Ν. 719/77, και συνοδεύει την έκθεση της προαναφερόμενης Επιτροπής.

12. Το με αριθμό. 544.5/750/99/13-10-99 έγγραφο του ΓΕΝ με το οποίο συμφωνεί με τα καθορισθέντα από την Επιτροπή όρια.

13. Την αριθμ.82/1970 Γνωμοδότηση του Ν.Σ.Κ.

14. Την Α.Π. απόφαση 1039386/441/Α0066/21-4-2000 Ανάθεση αρμοδιοτήτων Υπ.Οικονομικών στους Υφυπουργούς Οικονομικών, αποφασίζουμε:

Επικυρώνουμε την από 5.11.1999 έκθεση της κατά το άρθρο 100 Π.Δ.284/88 αρμοδίας Επιτροπής περί χάραξης των ορίων αιγιαλού, παλαιού αιγιαλού και δημιουργία ζώνης παραλίας στη θέση Μηνύματα - Σχίνος, καθώς επίσης και το από Ιανουάριο 1998 σχετικό με τη χάραξη, τοπογραφικό - υψομετρικό διάγραμμα, κλίμακας 1:500 σε (4) πινακίδες που συντάχθηκε από τον Τοπογράφο Μηχανικό Βασίλη Πινιατώρο και το οποίο ελέγχθηκε ως προς την ακρίβεια της αποτύπωσης από την Αλυσανδράτου Καλομοίρα Υπομηχανικό της Τ.Υ.Δ.Κ. Ν. Κεφ/νίας στις 15-9-

1998 και θεωρήθηκε την ίδια ημερομηνία, από τον Προϊστάμενο ΤΥΔΚ Ν. Κεφαλληνίας, όπως ορίζουν οι διατάξεις του άρθρου 20 του Ν. 719/77.

Στο τοπογραφικό αυτό διάγραμμα, καθορίσθηκε από την αρμόδια Επιτροπή, όπως πιο πάνω αναφέρεται:

α) Η οριογραμμή του αιγιαλού με κόκκινη συνεχόμενη πολυγωνική γραμμή με στοιχεία Α1, Α2, Α3, Α4, Α5 έως Α47, Α48, Α49, Α50.

β) Η οριογραμμή της παραλίας με κίτρινη συνεχόμενη πολυγωνική γραμμή με στοιχεία Π1, Π2.Π3.Π4. Π5, έως Π47, Π48.Π49. Π50.

Τα υπάρχοντα κτίσματα στη ζώνη παραλίας δεν εξαιρούνται.

Η υπάρχουσα οριοθέτηση με τη αριθμ. 29597/71 (ΦΕΚ 305Δ/1971) απόφαση Νομ. Κεφ/νίας με την οποία έχουν καθορισθεί τα όρια αιγιαλού - παραλίας στο τμήμα μεταξύ των Κορυφών Α24 έως Α50και δυνάμει της αρ. 82/1970 γνωμοδότησης του Ν.Σ.Κ. ακυρώνεται λόγω εμφιλοχωρήσεων σφάλματος (εσφαλμένη αποτύπωση ακτογραμμής).

Ο καθορισμός του αιγιαλού μεταξύ των κορυφών Α1 έως Α24 γίνεται για πρώτη φορά και δεν έχει καθορισθεί στο παρελθόν οριογραμμή αιγιαλού κ.λπ.

Η παρούσα απόφαση μαζί με την έκθεση και το τοπογραφικό διάγραμμα να δημοσιευθούν στην Εφημερίδα της Κυβερνήσεως.

Αθήνα, 17 Μαΐου 2000

Ο Γενικός Γραμματέας
ΧΑΡΗΣ ΑΛΑΜΑΝΟΣ

ΕΚΘΕΣΗ

Επιτροπής καθορισμού των ορίων αιγιαλού και παραλίας άρθρου 74 Π.Δ/τος 636/77 και άρθρου 100 Π.Δ/τος 284/88

Καθορισμός, για πρώτη φορά, των ορίων του αιγιαλού και παραλίας στη θέση Μηνύματα - Σχίνος Δήμου Ιθάκης, Ενδιαφερόμενος Δήμος Ιθάκης.

Στο Αργοστόλι, σήμερα, την 5η Νοεμβρίου 1999, ημέρα Παρασκευή οι υπογεγραμμένοι:

1. Παπαδάτου-Βουτσινά Μαρία, Προϊσταμένη Κτηματικής Υπηρ. Κεφ/νίας, ως Πρόεδρος,

2. Μπάρκας Ιωάννης, Προϊστάμενος ΤΥΔΚ Ν. Κεφ/νίας, ως μέλος,

3. Φλαμπουράρης Ιωάννης, Λιμενάρχης Ιθάκης, ως μέλος

αποτελούντες την Επιτροπή καθορισμού των ορίων αιγιαλού και παραλίας, σύμφωνα με τις διατάξεις του άρθρου 74 του Π.Δ/τος 636/77 και άρθρου 100 Π.Δ/τος 284/88, που συγκλήθηκε έπειτα από σχετική πρόσκληση του Προέδρου της, λαβόντες υπόψη:

1) Την από ....1998 αίτηση του Δήμου Ιθάκης, με την οποία ζητείται ο καθορισμός των ορίων του αιγιαλού στην περιοχή Μηνύματα - Σχίνος.

2) Τα συνταχθέντα από τον Πολιτικό Μηχανικό Βασίλη Πινιατώρο, τον Ιανουάριο 1998, τοπογραφικά και υψομετρικά διαγράμματα της παραπάνω περιοχής σε (4) πινακίδες, με κλίμακα 1:500, ηλεγμένα για την ακρίβεια της αποτύπωσης από την Αλυσανδράτου Καλομοίρα, Υπομηχανικό ΤΥΔΚ Ν. Κεφ/νίας την 15.9.1998 και θεωρημένα από τον Προϊστάμενο Τ.Υ.Δ.Κ. Ν. Κεφ/νίας την ίδια ημερομηνία, όπως ορίζουν οι διατάξεις του άρθρου 20 του Ν. 719/77.

3) Τις διατάξεις του Α.Ν. 2344/40, όπως τροποποιήθηκε και συμπληρώθηκε μεταγενέστερα καθώς και τη σχετική με αυτόν Δικαστηριακή και Διοικητική Νομολογία.

4) Την αντίληψη που δημιουργήθηκε, κατά την επιτόπια μετάβασή μας στην παραπάνω θέση, σχετικά με το πλάτος της βρεχόμενης από το χειμέριο κύμα ξηράς και με τα λοιπά συναφή στοιχεία, ήτοι:

α) τη μορφολογία του εδάφους της ακτής

β) το γεγονός ότι δεν υπάρχουν σημεία μεταβολής του αιγιαλού

γ) την κατάσταση του θαλάσσιου χώρου

δ) το γεγονός ότι δεν βρέθηκαν στοιχεία παλαιών διαγραμμάτων για προηγούμενο καθορισμό, στην ίδια θέση, του αιγιαλού και παραλίας

ε) το ύψος του χειμερίου κύματος σε συνάρτηση με το ανάπτυγμα του πελάγους στη θέση αυτή και το γεγονός ότι οι άνεμοι που επηρεάζουν τον κυματισμό είναι Β-ΒΑ-ΒΔ.

5) Την ύπαρξη καθορισμού ορίων αιγιαλού και παραλίας δυτικά της εξεταζομένης περιοχής με την αρ. 110812/7684/Β0010/27.11.98 απόφαση του Υπ. Οικονομικών (ΦΕΚ 1030/21.12.98/τ.Δ΄).

6) Το αριθμ. 544.5/750/99/13.10.99 έγγραφο του ΓΕΝ.

7) Την αριθμ. 82/1970 Γνωμοδότηση του Ν.Σ.Κ., αποφασίζουμε:

Ι. Καθορίζουμε στο πιο πάνω αναφερόμενο τοπογραφικό διάγραμμα:

α) Την οριογραμμή του αιγιαλού με ερυθρή συνεχή πολυγωνική γραμμή Α1Α2Α3Α4....Α49,Α50, της οποίας οι κορυφές εξασφαλίζονται από σταθερά σημεία.

β) Την οριογραμμή της παραλίας με κίτρινη συνεχή πολυγωνική γραμμή Π1,Π2,Π3,Π4,.....Π49,Π50, της οποίας οι κορυφές εξασφαλίζονται από σταθερά σημεία με συντεταγμένες του κρατικού τριγωνομετρικού δικτύου και της οποίας οι πλευρές είναι παράλληλες της γραμμής αιγιαλού σε απόσταση σταθερή 15 μέτρων για την εξυπηρέτηση των σκοπών της παρ. 1 του άρθρ. 7 Α.Ν. 2344/40.


γ) Αποφαινόμαστε ότι δεν υπάρχει παλαιός αιγιαλός.


δ) Τα κτίσματα που υπάρχουν στη ζώνη παραλίας δεν εξαιρούνται.

ε) Η υπάρχουσα οριοθέτηση με την αριθμ. 29597/71 (ΦΕΚ 305Δ/1971) απόφαση Νομ. Κεφ/νίας, με την οποία έχουν καθορισθεί τα όρια αιγιαλού-παραλίας στο τμήματα μεταξύ των κορυφών Α24 έως Α50 και δυνάμει της αρ. 82/1970 γνωμοδότησης του Ν.Σ.Κ., ακυρώνεται λόγω αμφιλοχωρήσεως σφάλματος (εσφαλμένη αποτύπωση ακτογραμμής).


Η Επιτροπή
Η Πρόεδρος
ΜΑΡΙΑ ΠΑΠΑΔΑΤΟΥ-ΒΟΥΤΣΙΝΑ


Τα Μέλη
Ι. ΜΠΑΡΚΑΣ, ΙΩΑΝ. ΦΛΑΜΠΟΥΡΑΓΗΣ

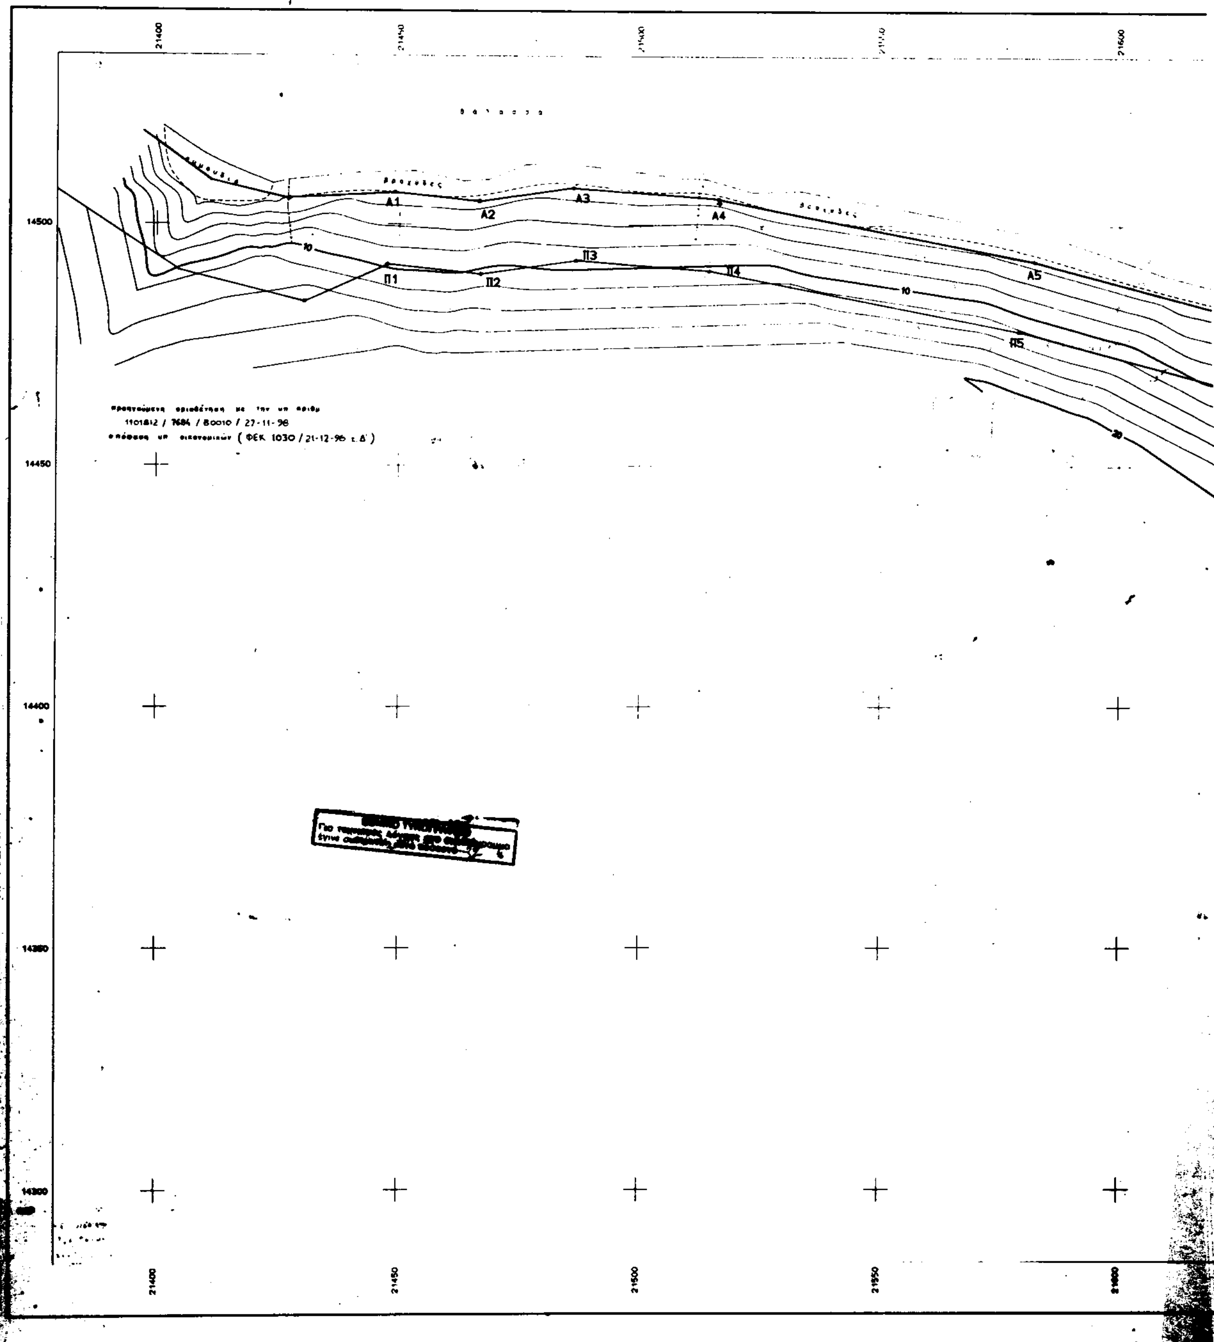
21400
21450
21500
21550
21600
14500
14450
14400
14350
14300
Α1
Α2
Α3
Α4
Α5
Π1
Π2
Π3
Π4
Π5
10
20
1101812 / 7684 / 80010 / 27-11-98
(ΦΕΚ 1030 / 21-12-96 τ.Δ')

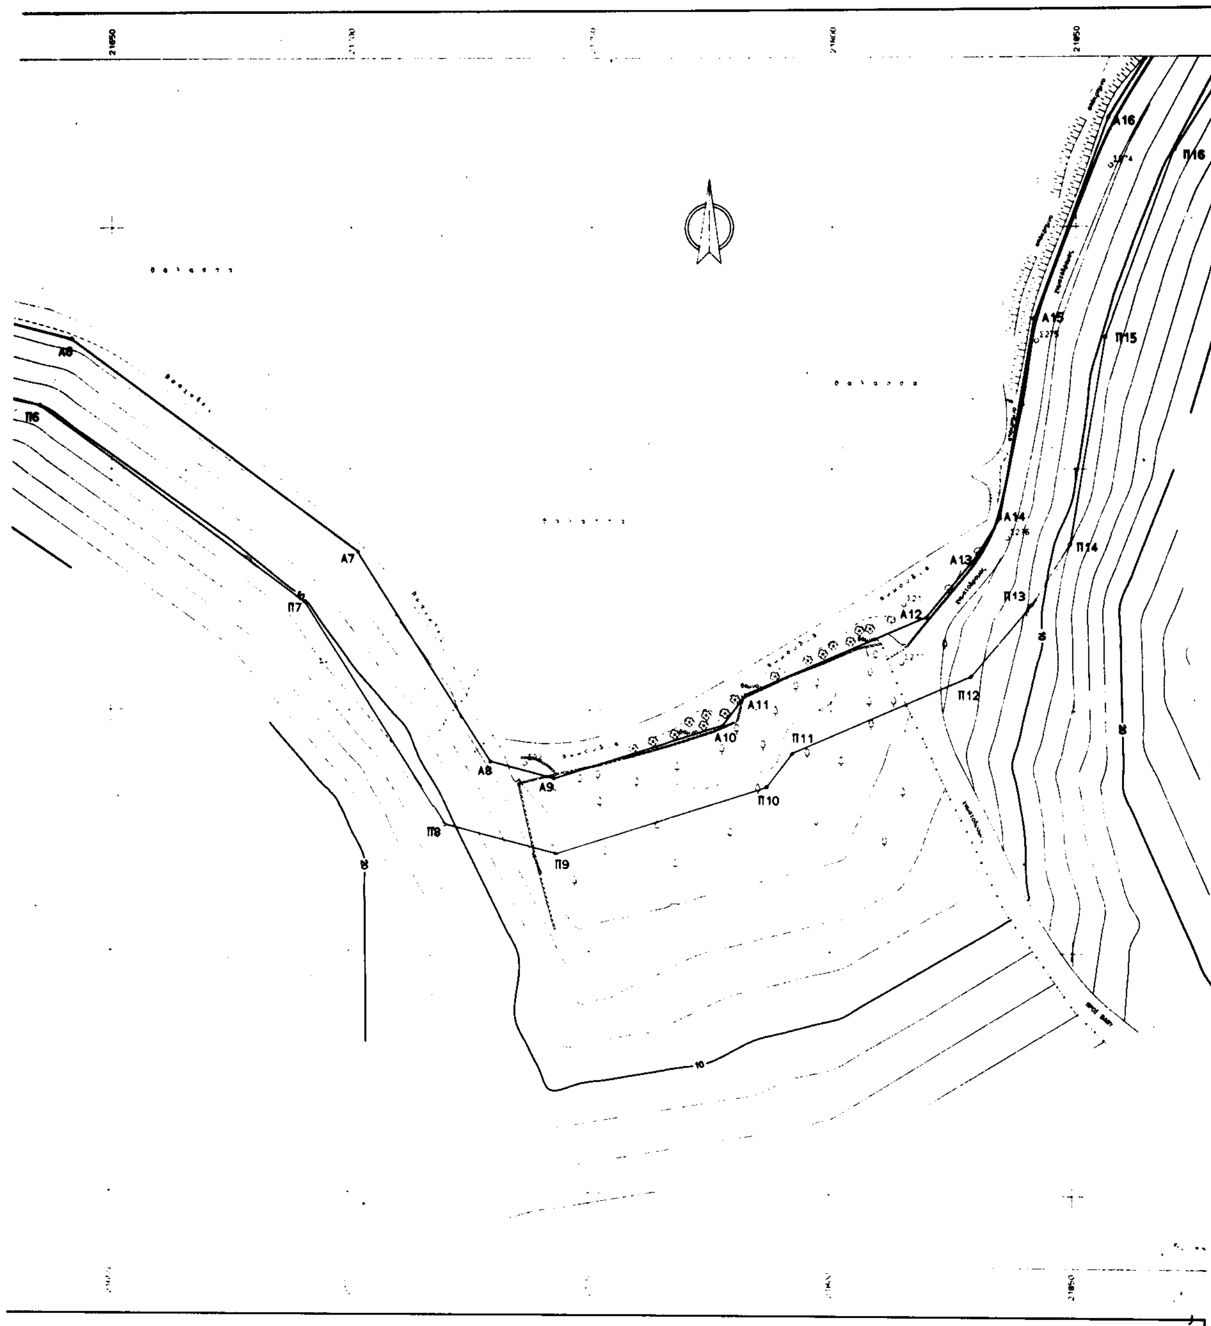



Α6
Π6
Α7
Π7
Α8
Α9
Π8
Π9
Α10
Π10
Α11
Π11
Α12
Π12
Α13
Π13
Α14
Π14
Α15
Π15
Α16
Π16

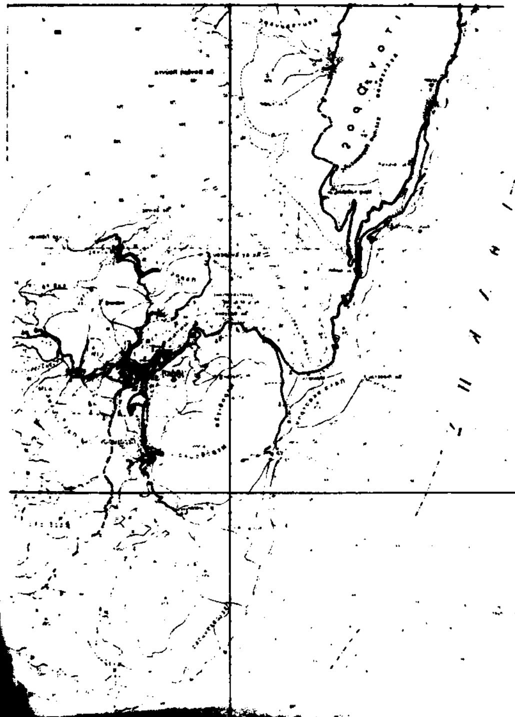

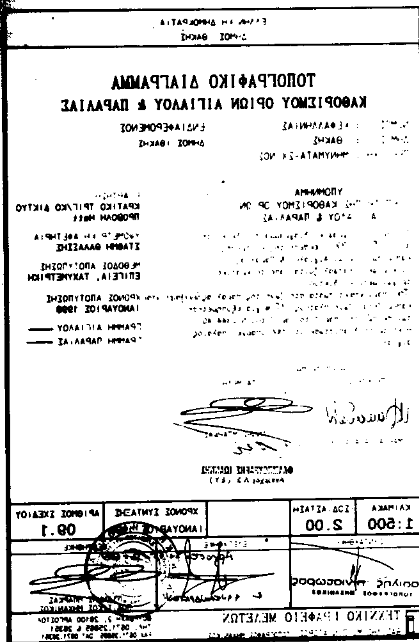
ΤΟΠΟΓΡΑΦΙΚΟ ΔΙΑΓΡΑΜΜΑ
ΚΑΘΟΡΙΣΜΟΥ ΟΡΙΩΝ ΑΙΓΙΑΛΟΥ & ΠΑΡΑΛΙΑΣ
ΤΕΧΝΙΚΟ ΓΡΑΦΕΙΟ ΜΕΛΕΤΩΝ
1:500
2.00

21850
21900
21950
14750
14700
14650
14600
14550
θάλασσα
θάλασσα
θάλασσα
βραχώδες
βραχώδες
βραχώδες
βραχώδες
A16
A17
A18
A19
A20
A21
A22
A23
Π16
Π17
Π18
Π19
Π20
Π21
Π22
Π23
Σ1
Σ9
Σ271
Σ272
Σ273
Σ274
χωματόδρομος
χωματόδρομος
10
10
10
10
20
20
21850
21900
21950

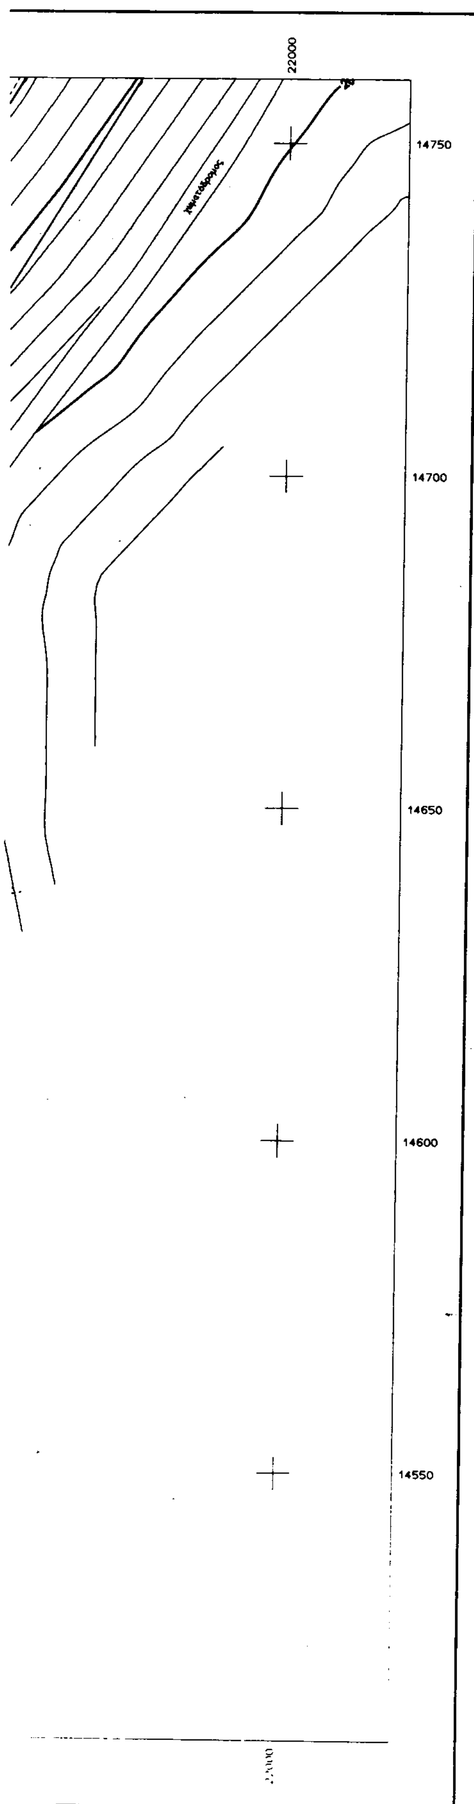

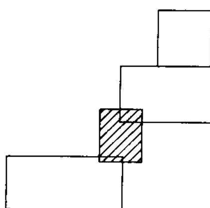

ΥΠΟΜΝΗΜΑ - ΠΑΡΑΤΗΡΗΣΕΙΣ

1. Συμβολισμοί
   - Θ Στάση
   - Όριο
   - Φυσικό πρανές
   - Ξηρολιθιά
   - Συρματόπλεγμα
   - Ελιά
   - Δένδρο
   - Στύλος ΟΤΕ
   - Στύλος ΔΕΗ
2. Η αποτύπωση έγινε με γεωδαιτικό σταθμό.
3. Το εγκατασταθέν πολυγωνομετρικό δίκτυο είναι εξαρτημένο από το κρατικό τριγωνομετρικό δίκτυο.
   Προβολή Hatt, - ελλειψοειδές Bessel.
   Αρχή συντεταγμένων:
   Κ.Φ.Χ. κλίμακας 1:100000 " ΚΕΦΑΛΛΗΝΙΑ - ΙΘΑΚΗ "
   φ = 38° 15' λ = -3° 15' από Αθήνα.
4. ΠΙΝΑΚΑΣ ΣΥΝΤΕΤΑΓΜΕΝΩΝ ΑΙΓΙΑΛΟΥ & ΠΑΡΑΛΙΑΣ
   Βλέπε πινακίδα 9.1

Για τεχνικούς λόγους, στο ... έγινε σμίκρυνση κατά ποσοστό 44%

ΕΛΛΗΝΙΚΗ ΔΗΜΟΚΡΑΤΙΑ
ΔΗΜΟΣ ΙΘΑΚΗΣ

ΤΟΠΟΓΡΑΦΙΚΟ ΔΙΑΓΡΑΜΜΑ
ΚΑΘΟΡΙΣΜΟΥ ΟΡΙΩΝ ΑΙΓΙΑΛΟΥ & ΠΑΡΑΛΙΑΣ

ΝΟΜΟΣ : ΚΕΦΑΛΛΗΝΙΑΣ
ΔΗΜΟΣ : ΙΘΑΚΗΣ
ΠΕΡΙΟΧΗ : ΜΗΝΥΜΑΤΑ-ΣΧΙΝΟΣ

ΕΝΔΙΑΦΕΡΟΜΕΝΟΣ
ΔΗΜΟΣ ΙΘΑΚΗΣ

ΥΠΟΜΝΗΜΑ
ΕΠΙΤΡΟΠΗΣ ΚΑΘΟΡΙΣΜΟΥ ΟΡΙΩΝ ΑΙΓΙΑΛΟΥ & ΠΑΡΑΛΙΑΣ

Το παρόν τοπογραφικό διάγραμμα συνοδεύει την από 5-11-99 έκθεση της επιτροπής καθορισμού ορίων Αιγιαλού & Παραλίας.
Οι κορυφές εξασφαλίζονται από το κρατικό τριγωνομετρικό δίκτυο.
Τα υπάρχοντα κτίσματα στη ζώνη της παραλίας δεν εξαιρούνται.
Καθορίζεται ζώνη πλάτους 15 m για εξυπηρέτηση των σκοπών της παρ 1 του αρ 7 του Ν.2344/40
Η επιτροπή διαπίστωσε ότι δεν υπάρχει παλαιός αιγιαλός.

ΕΞΑΡΤΗΣΗ
ΚΡΑΤΙΚΟ ΤΡΙΓ/ΚΟ ΔΙΚΤΥΟ
ΠΡΟΒΟΛΗ Hatt

ΥΨΟΜΕΤΡΙΚΗ ΑΦΕΤΗΡΙΑ
ΣΤΑΘΜΗ ΘΑΛΑΣΣΗΣ

ΜΕΘΟΔΟΣ ΑΠΟΤΥΠΩΣΗΣ
ΕΠΙΓΕΙΑ, ΤΑΧΥΜΕΤΡΙΚΗ

ΧΡΟΝΟΣ ΑΠΟΤΥΠΩΣΗΣ
ΙΑΝΟΥΑΡΙΟΣ 1998

ΓΡΑΜΜΗ ΑΙΓΙΑΛΟΥ
ΓΡΑΜΜΗ ΠΑΡΑΛΙΑΣ

Η ΕΠΙΤΡΟΠΗ


Ο ΠΡΟΕΔΡΟΣ
ΜΑΡΙΑ ΠΑΠΑΔΑΤΟΥ

ΤΑ ΜΕΛΗ
1.-
ΓΙΑΝΝΗΣ ΜΠΑΡΚΑΣ
2.-
Αντιπλοίαρχος Λ.Σ. (ΕΥ)


ΚΛΙΜΑΚΑ	ΙΣΟΔΙΑΣΤΑΣΗ		ΧΡΟΝΟΣ ΣΥΝΤΑΞΗΣ	ΑΡΙΘΜΟΣ ΣΧΕΔΙΟΥ
1:500	2.00		ΙΑΝΟΥΑΡΙΟΣ 1998	09.2


ΣΥΝΤΑΧΘΗΚΕ	ΕΛΕΓΧΘΗΚΕ	ΘΕΩΡΗΘΗΚΕ
ΤΟΠΟΓΡΑΦΟΣ ΜΗΧΑΝΙΚΟΣ	Κ. ΑΛΕΞΑΝΔΡΑΤΟΥ	ΓΙΑΝΝΗΣ ΜΠΑΡΚΑΣ ΠΟΛΙΤΙΚΟΣ ΜΗΧΑΝΙΚΟΣ

ΤΕΧΝΙΚΟ ΓΡΑΦΕΙΟ ΜΕΛΕΤΩΝ
ΒΑΣΙΛΗΣ Μ. ΠΙΝΙΑΤΩΡΟΣ ΤΟΠΟΓΡΑΦΟΣ ΜΗΧΑΝΙΚΟΣ
ΒΟΥΡΒΑΧΗ 2, 28100 ΑΡΓΟΣΤΟΛΙ
ΤΗΛ. 0671.25865 & 26351
FAX 0671.25865 DAT 0671.26351

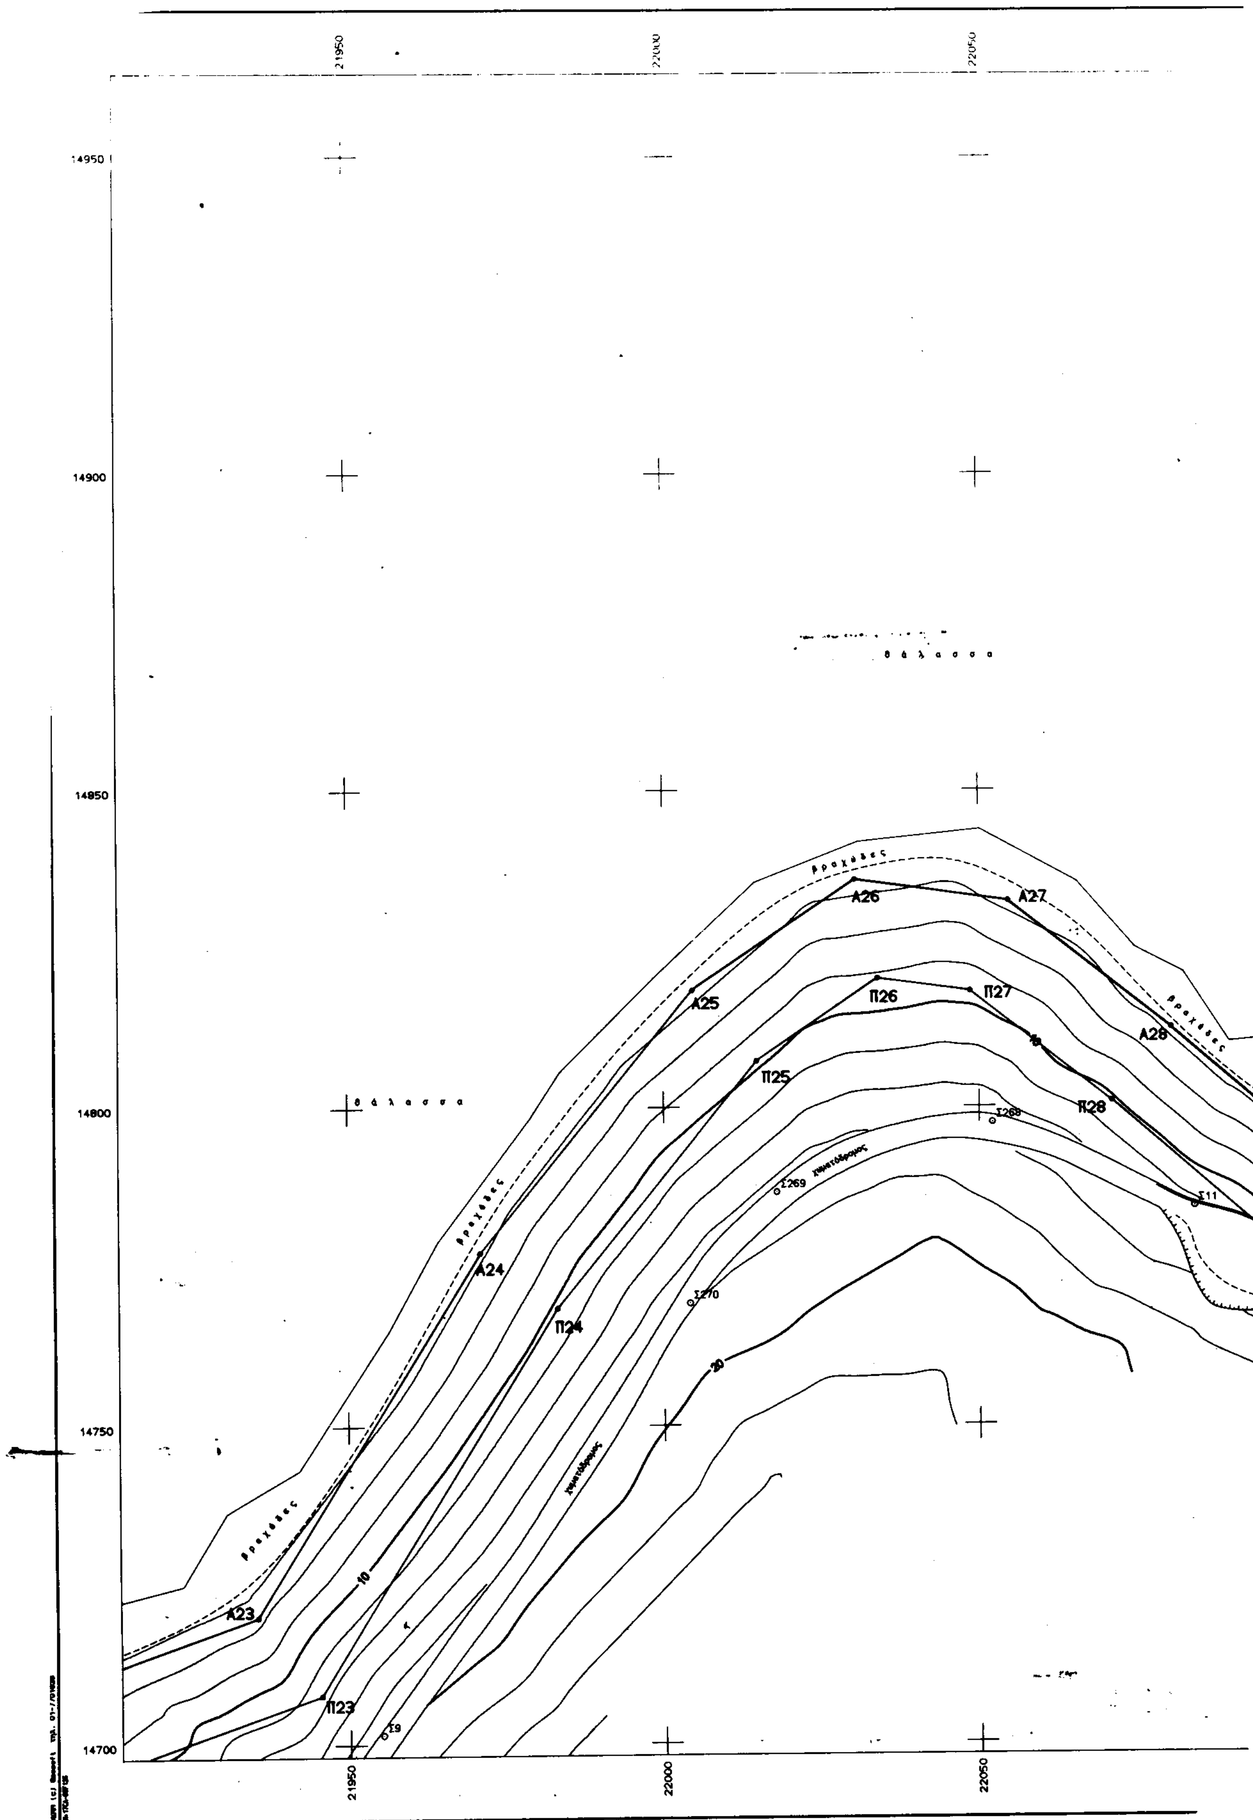


21950
22000
22050
14950
14900
14850
14800
14750
14700
θάλασσα
θάλασσα
βραχάδες
βραχάδες
βραχάδες
βραχάδες
Α23
Α24
Α25
Α26
Α27
Α28
Π23
Π24
Π25
Π26
Π27
Π28
Σ268
Σ269
Σ270
Σ9
Σ11
χωματόδρομος
χωματόδρομος
10
20

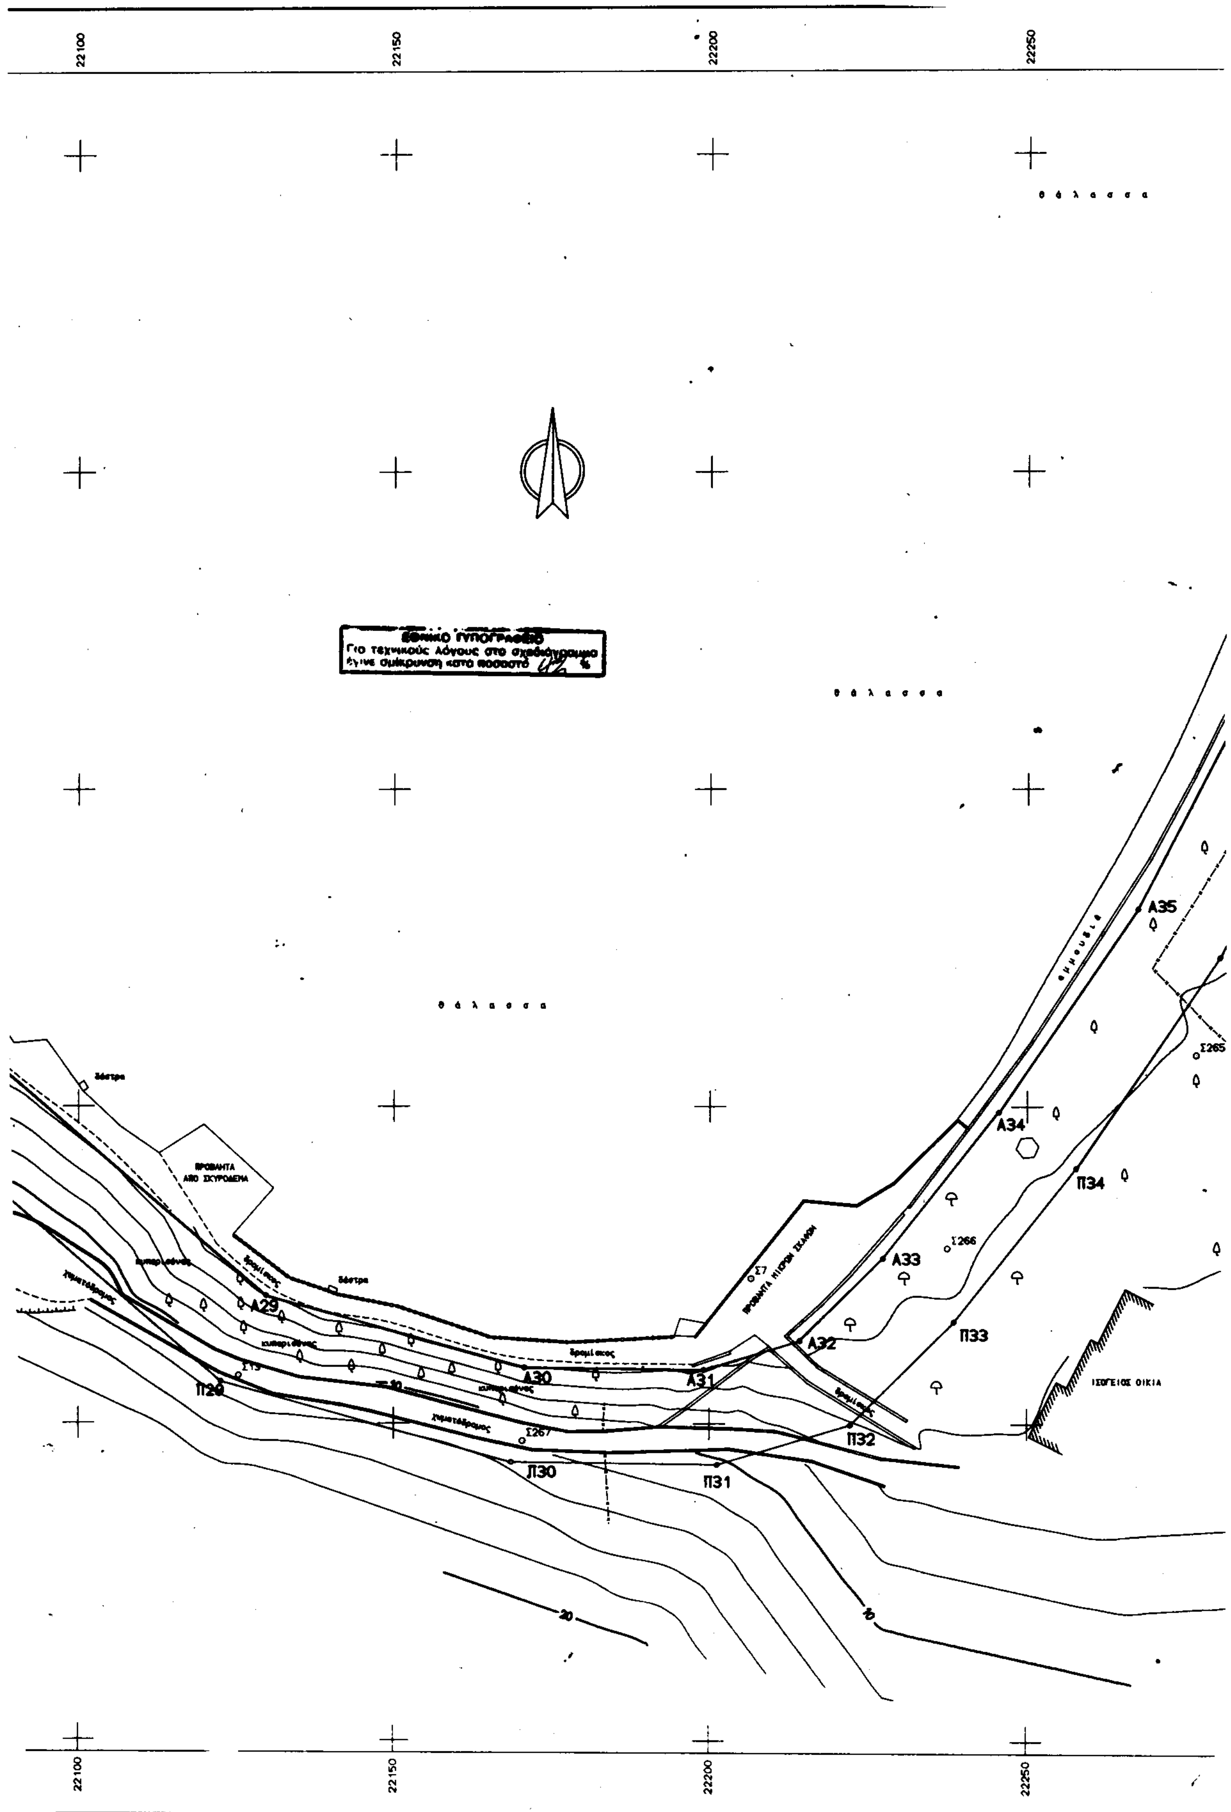
22100
22150
22200
22250
θάλασσα
ΕΘΝΙΚΟ ΤΥΠΟΓΡΑΦΕΙΟ
Για τεχνικούς λόγους στο σχεδιάγραμμα έγινε σμίκρυνση κατά ποσοστό %
θάλασσα
θάλασσα
αμμουδιά
Α35
Σ265
Α34
Π34
Σ266
Α33
Π33
Α32
Α29
Α30
Α31
Π29
Σ267
Π30
Π31
Π32
ΙΣΟΓΕΙΟΣ ΟΙΚΙΑ
Σ7
20
15
22100
22150
22200
22250

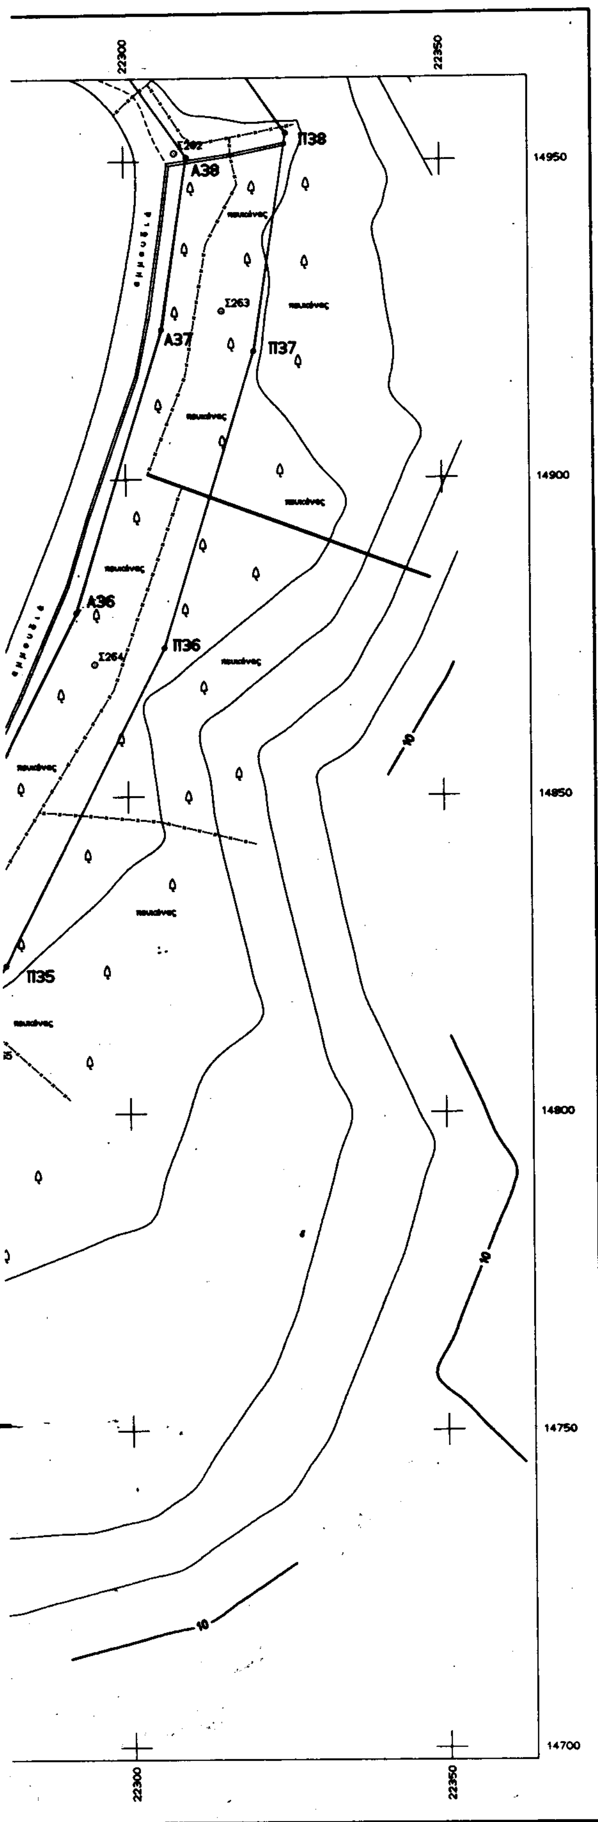

ΑΡΧΕΙΟ: SXINOS13.FPL

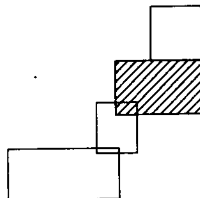

ΥΠΟΜΝΗΜΑ - ΠΑΡΑΤΗΡΗΣΕΙΣ

1. Συμβολισμοί
   - ● Στάση
   - -·—·- Όριο
   - Φυσικό πρανές
   - Ξηρολιθιά
   - Συρματόπλεγμα
   - Ελιά
   - Δένδρο
   - Στύλος ΟΤΕ
   - Στύλος ΔΕΗ
2. Η αποτύπωση έγινε με γεωδαιτικό σταθμό.
3. Το εγκατασταθέν πολυγωνομετρικό δίκτυο είναι εξαρτημένο από το κρατικό τριγωνομετρικό δίκτυο.
   Προβολή Hatt, - ελλειψοειδές Bessel.
   Αρχή συντεταγμένων:
   Κ.Φ.Χ. κλίμακας 1:100000 " ΚΕΦΑΛΛΗΝΙΑ - ΙΘΑΚΗ "
   φ = 38° 15' λ = -3° 15' από Αθήνα.
4. ΠΙΝΑΚΑΣ ΣΥΝΤΕΤΑΓΜΕΝΩΝ ΑΙΓΙΑΛΟΥ & ΠΑΡΑΛΙΑΣ
   Βλέπε πινακίδα 9.1

ΕΛΛΗΝΙΚΗ ΔΗΜΟΚΡΑΤΙΑ
ΔΗΜΟΣ ΙΘΑΚΗΣ

ΤΟΠΟΓΡΑΦΙΚΟ ΔΙΑΓΡΑΜΜΑ
ΚΑΘΟΡΙΣΜΟΥ ΟΡΙΩΝ ΑΙΓΙΑΛΟΥ & ΠΑΡΑΛΙΑΣ

ΝΟΜΟΣ : ΚΕΦΑΛΛΗΝΙΑΣ
ΔΗΜΟΣ : ΙΘΑΚΗΣ
ΠΕΡΙΟΧΗ : ΜΗΝΥΜΑΤΑ-ΣΧΙΝΟΣ

ΕΝΔΙΑΦΕΡΟΜΕΝΟΣ
ΔΗΜΟΣ ΙΘΑΚΗΣ

ΥΠΟΜΝΗΜΑ
ΕΠΙΤΡΟΠΗΣ ΚΑΘΟΡΙΣΜΟΥ ΟΡΙΩΝ
ΑΙΓΙΑΛΟΥ & ΠΑΡΑΛΙΑΣ

Το παρόν τοπογραφικό διάγραμμα συνοδεύει την από 5-11-99 έκθεση της επιτροπής καθορισμού ορίων Αιγιαλού & Παραλίας.
Οι κορυφές εξασφαλίζονται από το κρατικό τριγωνομετρικό δίκτυο.
Τα υπάρχοντα κτίσματα στη ζώνη της παραλίας δεν εξαιρούνται.
Καθορίζεται ζώνη πλάτους 15 m για εξυπηρέτηση των σκοπών της παρ 1 του αρ 7 του Ν.2344/40
Η επιτροπή διαπίστωσε ότι δέν υπάρχει παλαιός αιγιαλός.

ΕΞΑΡΤΗΣΗ
ΚΡΑΤΙΚΟ ΤΡΙΓ/ΚΟ ΔΙΚΤΥΟ
ΠΡΟΒΟΛΗ Hatt

ΥΨΟΜΕΤΡΙΚΗ ΑΦΕΤΗΡΙΑ
ΣΤΑΘΜΗ ΘΑΛΑΣΣΗΣ

ΜΕΘΟΔΟΣ ΑΠΟΤΥΠΩΣΗΣ
ΕΠΙΓΕΙΑ, ΤΑΧΥΜΕΤΡΙΚΗ

ΧΡΟΝΟΣ ΑΠΟΤΥΠΩΣΗΣ
ΙΑΝΟΥΑΡΙΟΣ 1998

ΓΡΑΜΜΗ ΑΙΓΙΑΛΟΥ ——
ΓΡΑΜΜΗ ΠΑΡΑΛΙΑΣ ——

Η ΕΠΙΤΡΟΠΗ


Ο ΠΡΟΕΔΡΟΣ
ΜΑΡΙΑ ΠΑΠΑΔΑΤΟΥ


ΤΑ ΜΕΛΗ
1.- ΓΙΑΝΝΗΣ ΜΠΑΡΚΑΣ
2.- ΘΑΛΑΣΣΟΠΟΥΛΟΣ ΙΩΑΝΝΗΣ
Ανθ/χος Λ.Σ. (ΕΥ)


ΚΛΙΜΑΚΑ	ΙΣΟΔΙΑΣΤΑΣΗ		ΧΡΟΝΟΣ ΣΥΝΤΑΞΗΣ	ΑΡΙΘΜΟΣ ΣΧΕΔΙΟΥ
1:500	2.00		ΙΑΝΟΥΑΡΙΟΣ 1998	09.3

ΣΥΝΤΑΧΘΗΚΕ	ΕΛΕΓΧΘΗΚΕ	ΘΕΩΡΗΘΗΚΕ
Βασίλης Πινιατώρος ΤΟΠΟΓΡΑΦΟΣ ΜΗΧΑΝΙΚΟΣ	Ε. Αλυσανδράτου	ΓΙΑΝΝΗΣ ΜΠΑΡΚΑΣ ΠΟΛΙΤΙΚΟΣ ΜΗΧΑΝΙΚΟΣ

ΤΕΧΝΙΚΟ ΓΡΑΦΕΙΟ ΜΕΛΕΤΩΝ
ΒΑΣΙΛΗΣ Μ. ΠΙΝΙΑΤΩΡΟΣ ΤΟΠΟΓΡΑΦΟΣ ΜΗΧΑΝΙΚΟΣ
ΒΕΡΓΩΤΗ 28100 ΑΡΓΟΣΤΟΛΙ
ΤΗΛ. 0671.25885 & 28351
FAX 0671.28885 DAT 0671.28351

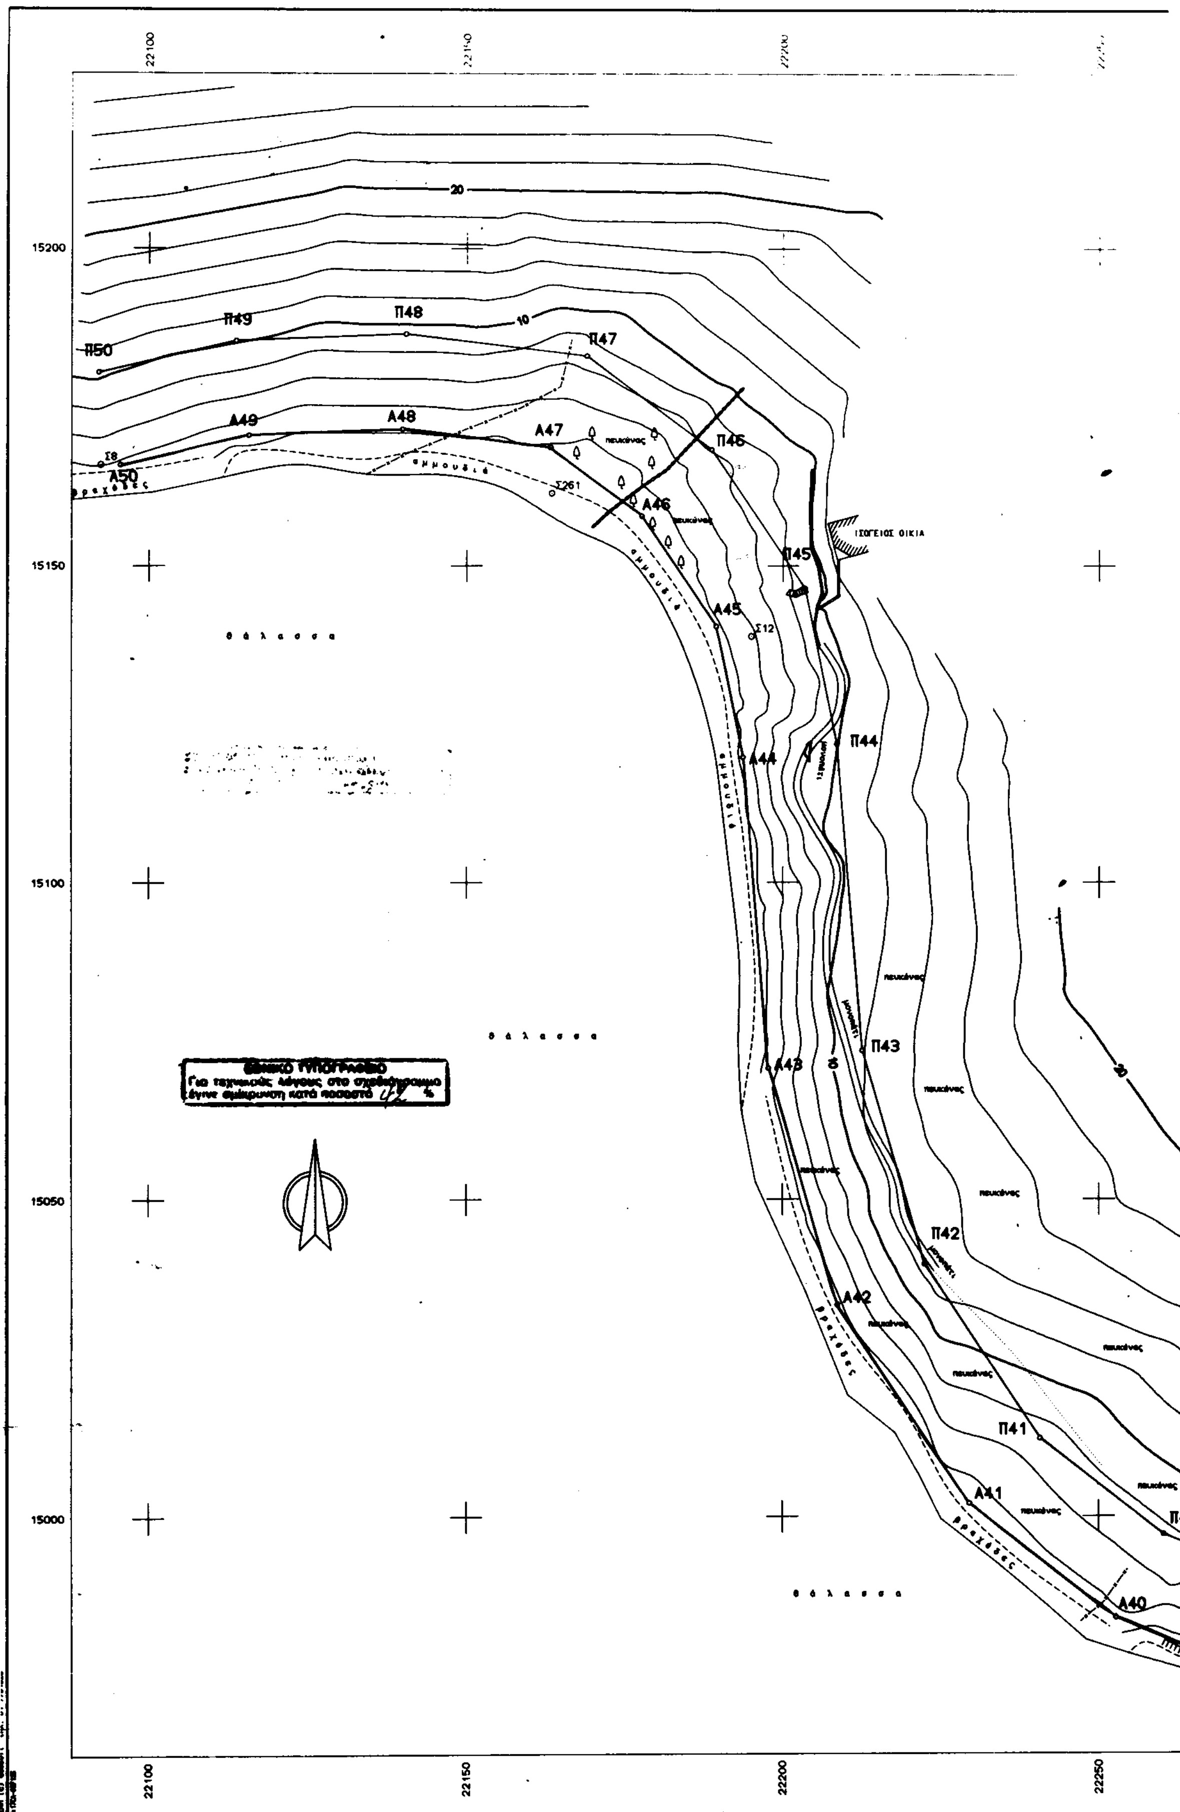
22100
22150
22200
22250
15200
15150
15100
15050
15000
20
10
Π50
Π49
Π48
Π47
Π46
Π45
Π44
Π43
Π42
Π41
Α50
Α49
Α48
Α47
Α46
Α45
Α44
Α43
Α42
Α41
Α40
Σ8
Σ261
Σ12
αμμουδιά
βραχώδες
θάλασσα
πευκώνας
ΙΣΟΓΕΙΟΣ ΟΙΚΙΑ
ΕΘΝΙΚΟ ΤΥΠΟΓΡΑΦΕΙΟ
Για τεχνικούς λόγους στο σχεδιάγραμμα
έγινε σμίκρυνση κατά ποσοστό %

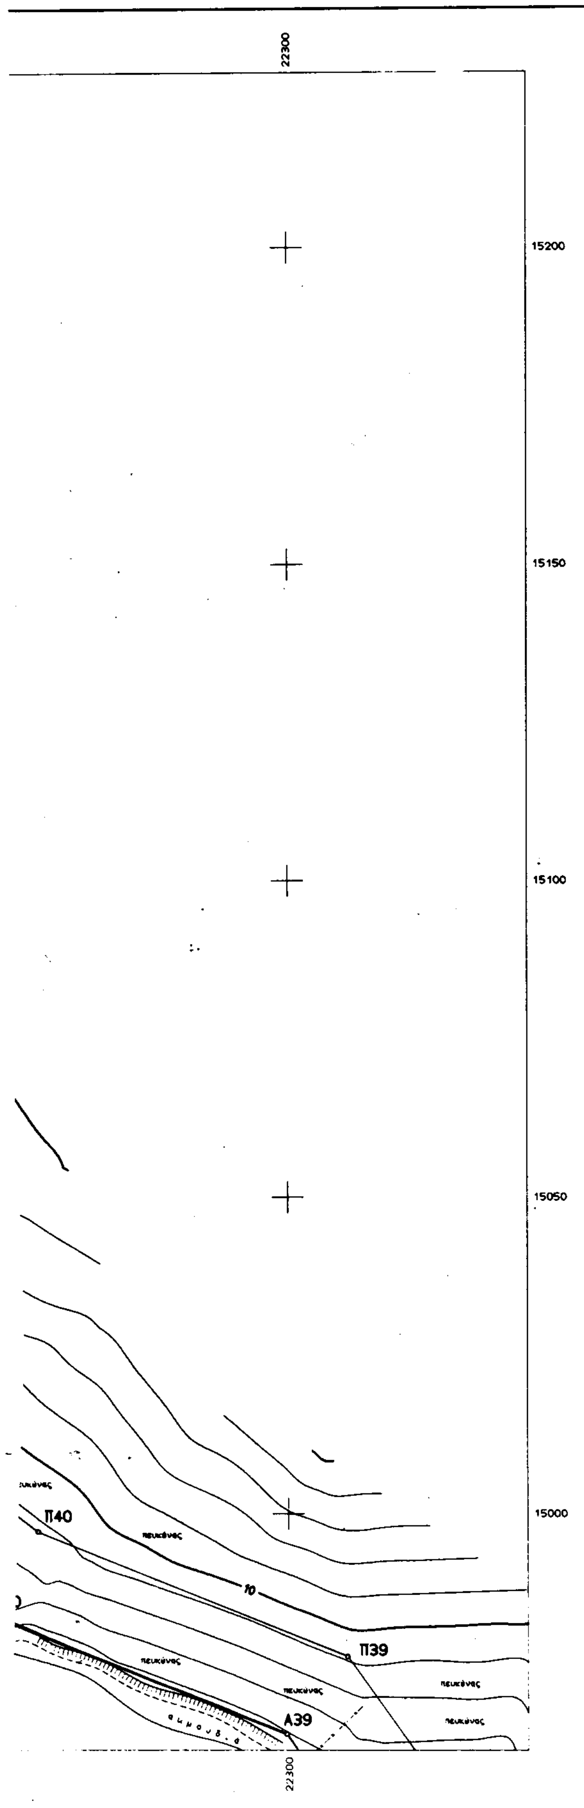

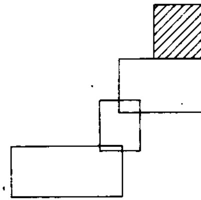

ΥΠΟΜΝΗΜΑ - ΠΑΡΑΤΗΡΗΣΕΙΣ

1. Συμβολισμοί
   - Στάση
   - Όριο
   - Φυσικό πρανές
   - Ξηρολιθιά
   - Συρματόπλεγμα
   - Ελιά
   - Δένδρο
   - Στύλος ΟΤΕ
   - Στύλος ΔΕΗ
2. Η αποτύπωση έγινε με γεωδαιτικό σταθμό.
3. Το εγκατασταθέν πολυγωνομετρικό δίκτυο είναι εξαρτημένο από το κρατικό τριγωνομετρικό δίκτυο.
   Προβολή Hatt, - ελλειψοειδές Bessel.
   Αρχή συντεταγμένων:
   Κ.Φ.Χ. κλίμακας 1:100000 " ΚΕΦΑΛΛΗΝΙΑ - ΙΘΑΚΗ "
   φ = 38° 15' λ = -3° 15' από Αθήνα.
4. ΠΙΝΑΚΑΣ ΣΥΝΤΕΤΑΓΜΕΝΩΝ ΑΙΓΙΑΛΟΥ & ΠΑΡΑΛΙΑΣ
   Βλέπε πινακίδα 9.1

ΕΛΛΗΝΙΚΗ ΔΗΜΟΚΡΑΤΙΑ
ΔΗΜΟΣ ΙΘΑΚΗΣ

ΤΟΠΟΓΡΑΦΙΚΟ ΔΙΑΓΡΑΜΜΑ
ΚΑΘΟΡΙΣΜΟΥ ΟΡΙΩΝ ΑΙΓΙΑΛΟΥ & ΠΑΡΑΛΙΑΣ

ΝΟΜΟΣ : ΚΕΦΑΛΛΗΝΙΑΣ
ΔΗΜΟΣ : ΙΘΑΚΗΣ
ΠΕΡΙΟΧΗ : ΜΗΝΥΜΑΤΑ-ΣΧΙΝΟΣ

ΕΝΔΙΑΦΕΡΟΜΕΝΟΣ
ΔΗΜΟΣ ΙΘΑΚΗΣ

ΥΠΟΜΝΗΜΑ
ΕΠΙΤΡΟΠΗΣ ΚΑΘΟΡΙΣΜΟΥ ΟΡΙΩΝ
ΑΙΓΙΑΛΟΥ & ΠΑΡΑΛΙΑΣ

Το παρόν τοπογραφικό διάγραμμα συνοδεύει την από 5-11-99 έκθεση της επιτροπής καθορισμού ορίων Αιγιαλού & Παραλίας.
Οι κορυφές εξασφαλίζονται από το κρατικό τριγωνομετρικό δίκτυο.
Τα υπάρχοντα κτίσματα στη ζώνη της παραλίας δεν εξαιρούνται.
Καθορίζεται ζώνη πλάτους 15 m για εξυπηρέτηση των σκοπών της παρ 1 του αρ 7 του Ν.2344/40
Η επιτροπή διαπίστωσε οτι δέν υπάρχει παλαιός αιγιαλός.

ΕΞΑΡΤΗΣΗ
ΚΡΑΤΙΚΟ ΤΡΙΓ/ΚΟ ΔΙΚΤΥΟ
ΠΡΟΒΟΛΗ Hatt

ΥΨΟΜΕΤΡΙΚΗ ΑΦΕΤΗΡΙΑ
ΣΤΑΘΜΗ ΘΑΛΑΣΣΗΣ

ΜΕΘΟΔΟΣ ΑΠΟΤΥΠΩΣΗΣ
ΕΠΙΓΕΙΑ, ΤΑΧΥΜΕΤΡΙΚΗ

ΧΡΟΝΟΣ ΑΠΟΤΥΠΩΣΗΣ
ΙΑΝΟΥΑΡΙΟΣ 1998

ΓΡΑΜΜΗ ΑΙΓΙΑΛΟΥ
ΓΡΑΜΜΗ ΠΑΡΑΛΙΑΣ

Η ΕΠΙΤΡΟΠΗ

Ο ΠΡΟΕΔΡΟΣ
ΜΑΡΙΑ ΠΑΠΑΔΑΤΟΥ

ΤΑ ΜΕΛΗ
1.- ΓΙΑΝΝΗΣ ΜΠΑΡΚΑΣ
2.-

ΚΛΙΜΑΚΑ	ΙΣΟΔΙΑΣΤΑΣΗ		ΧΡΟΝΟΣ ΣΥΝΤΑΞΗΣ	ΑΡΙΘΜΟΣ ΣΧΕΔΙΟΥ
1:500	2.00		ΙΑΝΟΥΑΡΙΟΣ 1998	09.4

ΣΥΝΤΑΧΘΗΚΕ	ΕΛΕΓΧΘΗΚΕ	ΘΕΩΡΗΘΗΚΕ
ΤΟΠΟΓΡΑΦΟΣ ΜΗΧΑΝΙΚΟΣ		ΓΙΑΝΝΗΣ ΜΠΑΡΚΑΣ ΠΟΛΙΤΙΚΟΣ ΜΗΧΑΝΙΚΟΣ

ΤΕΧΝΙΚΟ ΓΡΑΦΕΙΟ ΜΕΛΕΤΩΝ
ΒΑΣΙΛΗΣ Μ. ΠΙΝΙΑΤΩΡΟΣ ΤΟΠΟΓΡΑΦΟΣ ΜΗΧΑΝΙΚΟΣ
ΒΟΥΡΒΑΧΗ 2, 28100 ΑΡΓΟΣΤΟΛΙ
ΤΗΛ. 0671.25065 & 26351
FAX 0671.25065 DAT 0671.26351